

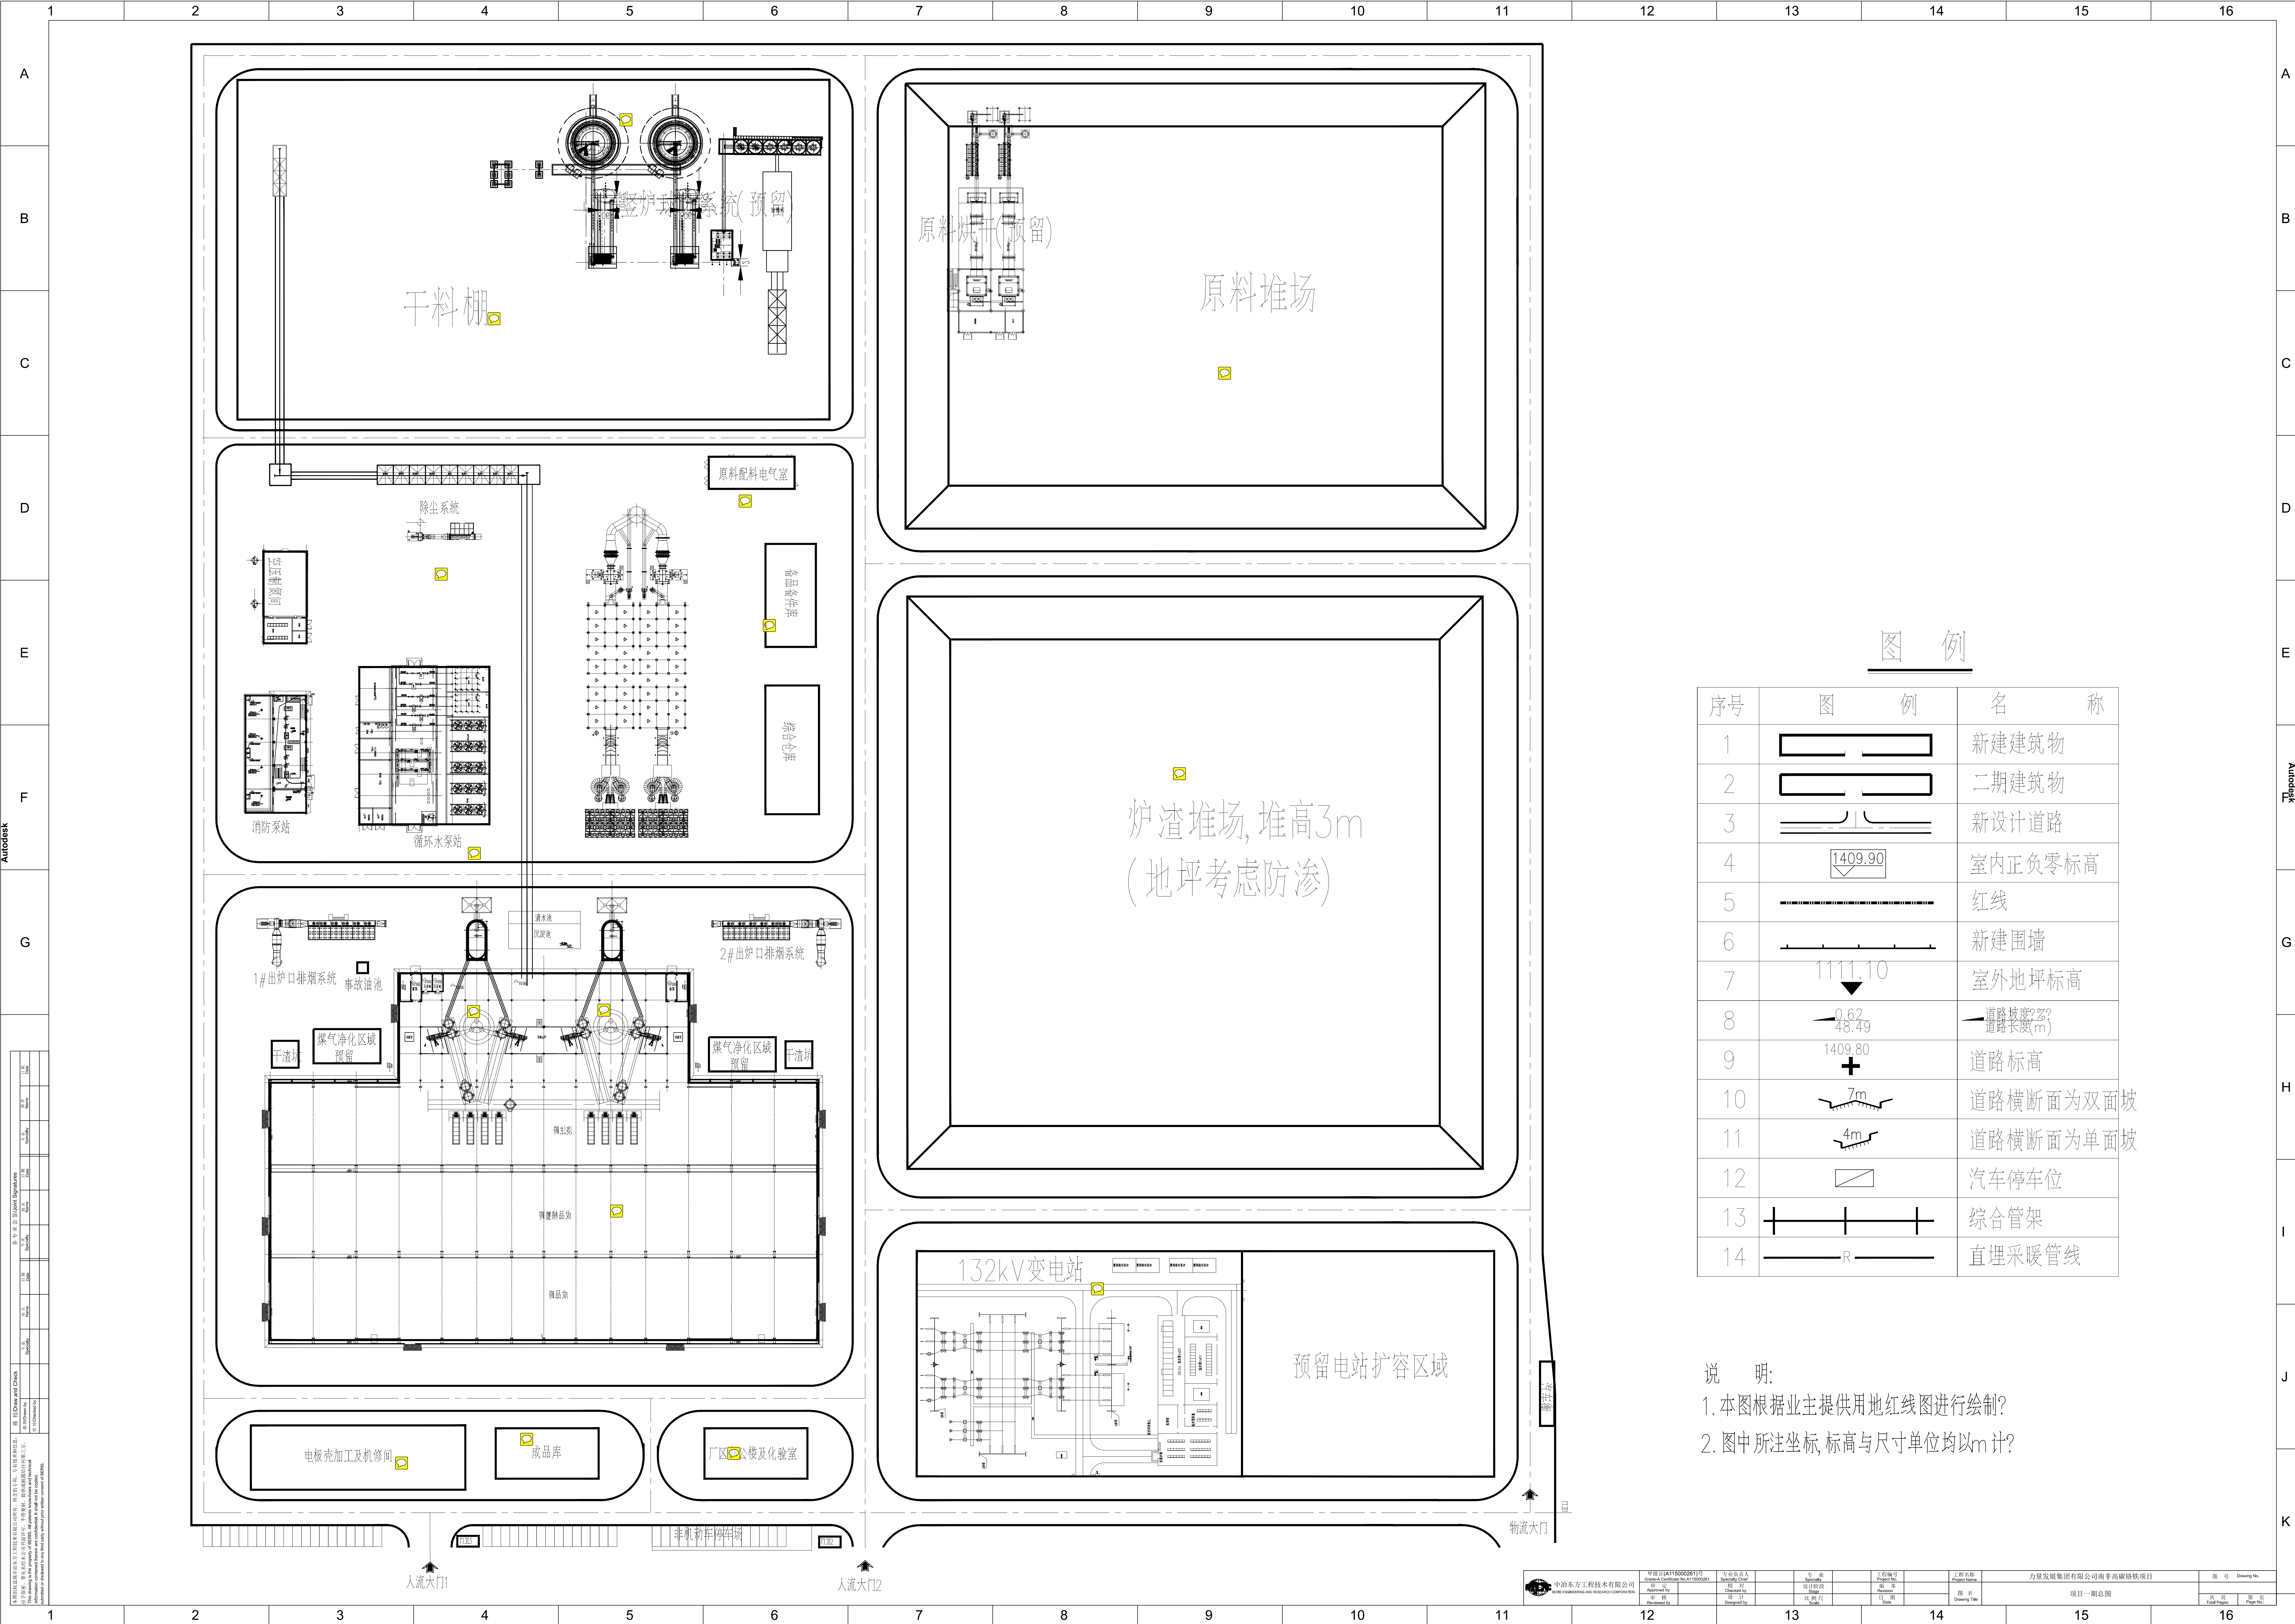


图 例

序号	图 例	名 称
1		新建建筑物
2		二期建筑物
3		新设计道路
4		室内正负零标高
5		红线
6		新建围墙
7		室外地坪标高
8		道路宽度(m) 道路长度(m)
9		道路标高
10		道路横断面为双面坡
11		道路横断面为单面坡
12		汽车停车位
13		综合管架
14		直埋采暖管线

说 明:
1. 本图根据业主提供用地红线图进行绘制?
2. 图中所注坐标, 标高与尺寸单位均以m计?

1	2	3	4	5	6	7	8	9	10	11	12	13	14	15	16
A	B	C	D	E	F	G	H	I	J	K					
Autodesk															
132kV变电站															
1#出炉口排烟系统															
2#出炉口排烟系统															
煤气净化区域															
干渣站															
事故油池															
清水池															
沉淀池															
钢水站															
钢坯站															
钢渣站															
成品库															
电板壳加工及机修间															
厂区办公楼及化验室															
非机动车停车场															
人流大门1															
人流大门2															
物流大门															
132kV变电站															
预留电站扩容区域															
原料堆场															
原料烘干(预留)															
干料棚															
除尘系统															
循环水泵站															
消防泵站															
备件备件库															
综合仓库															
原料配料电气室															
