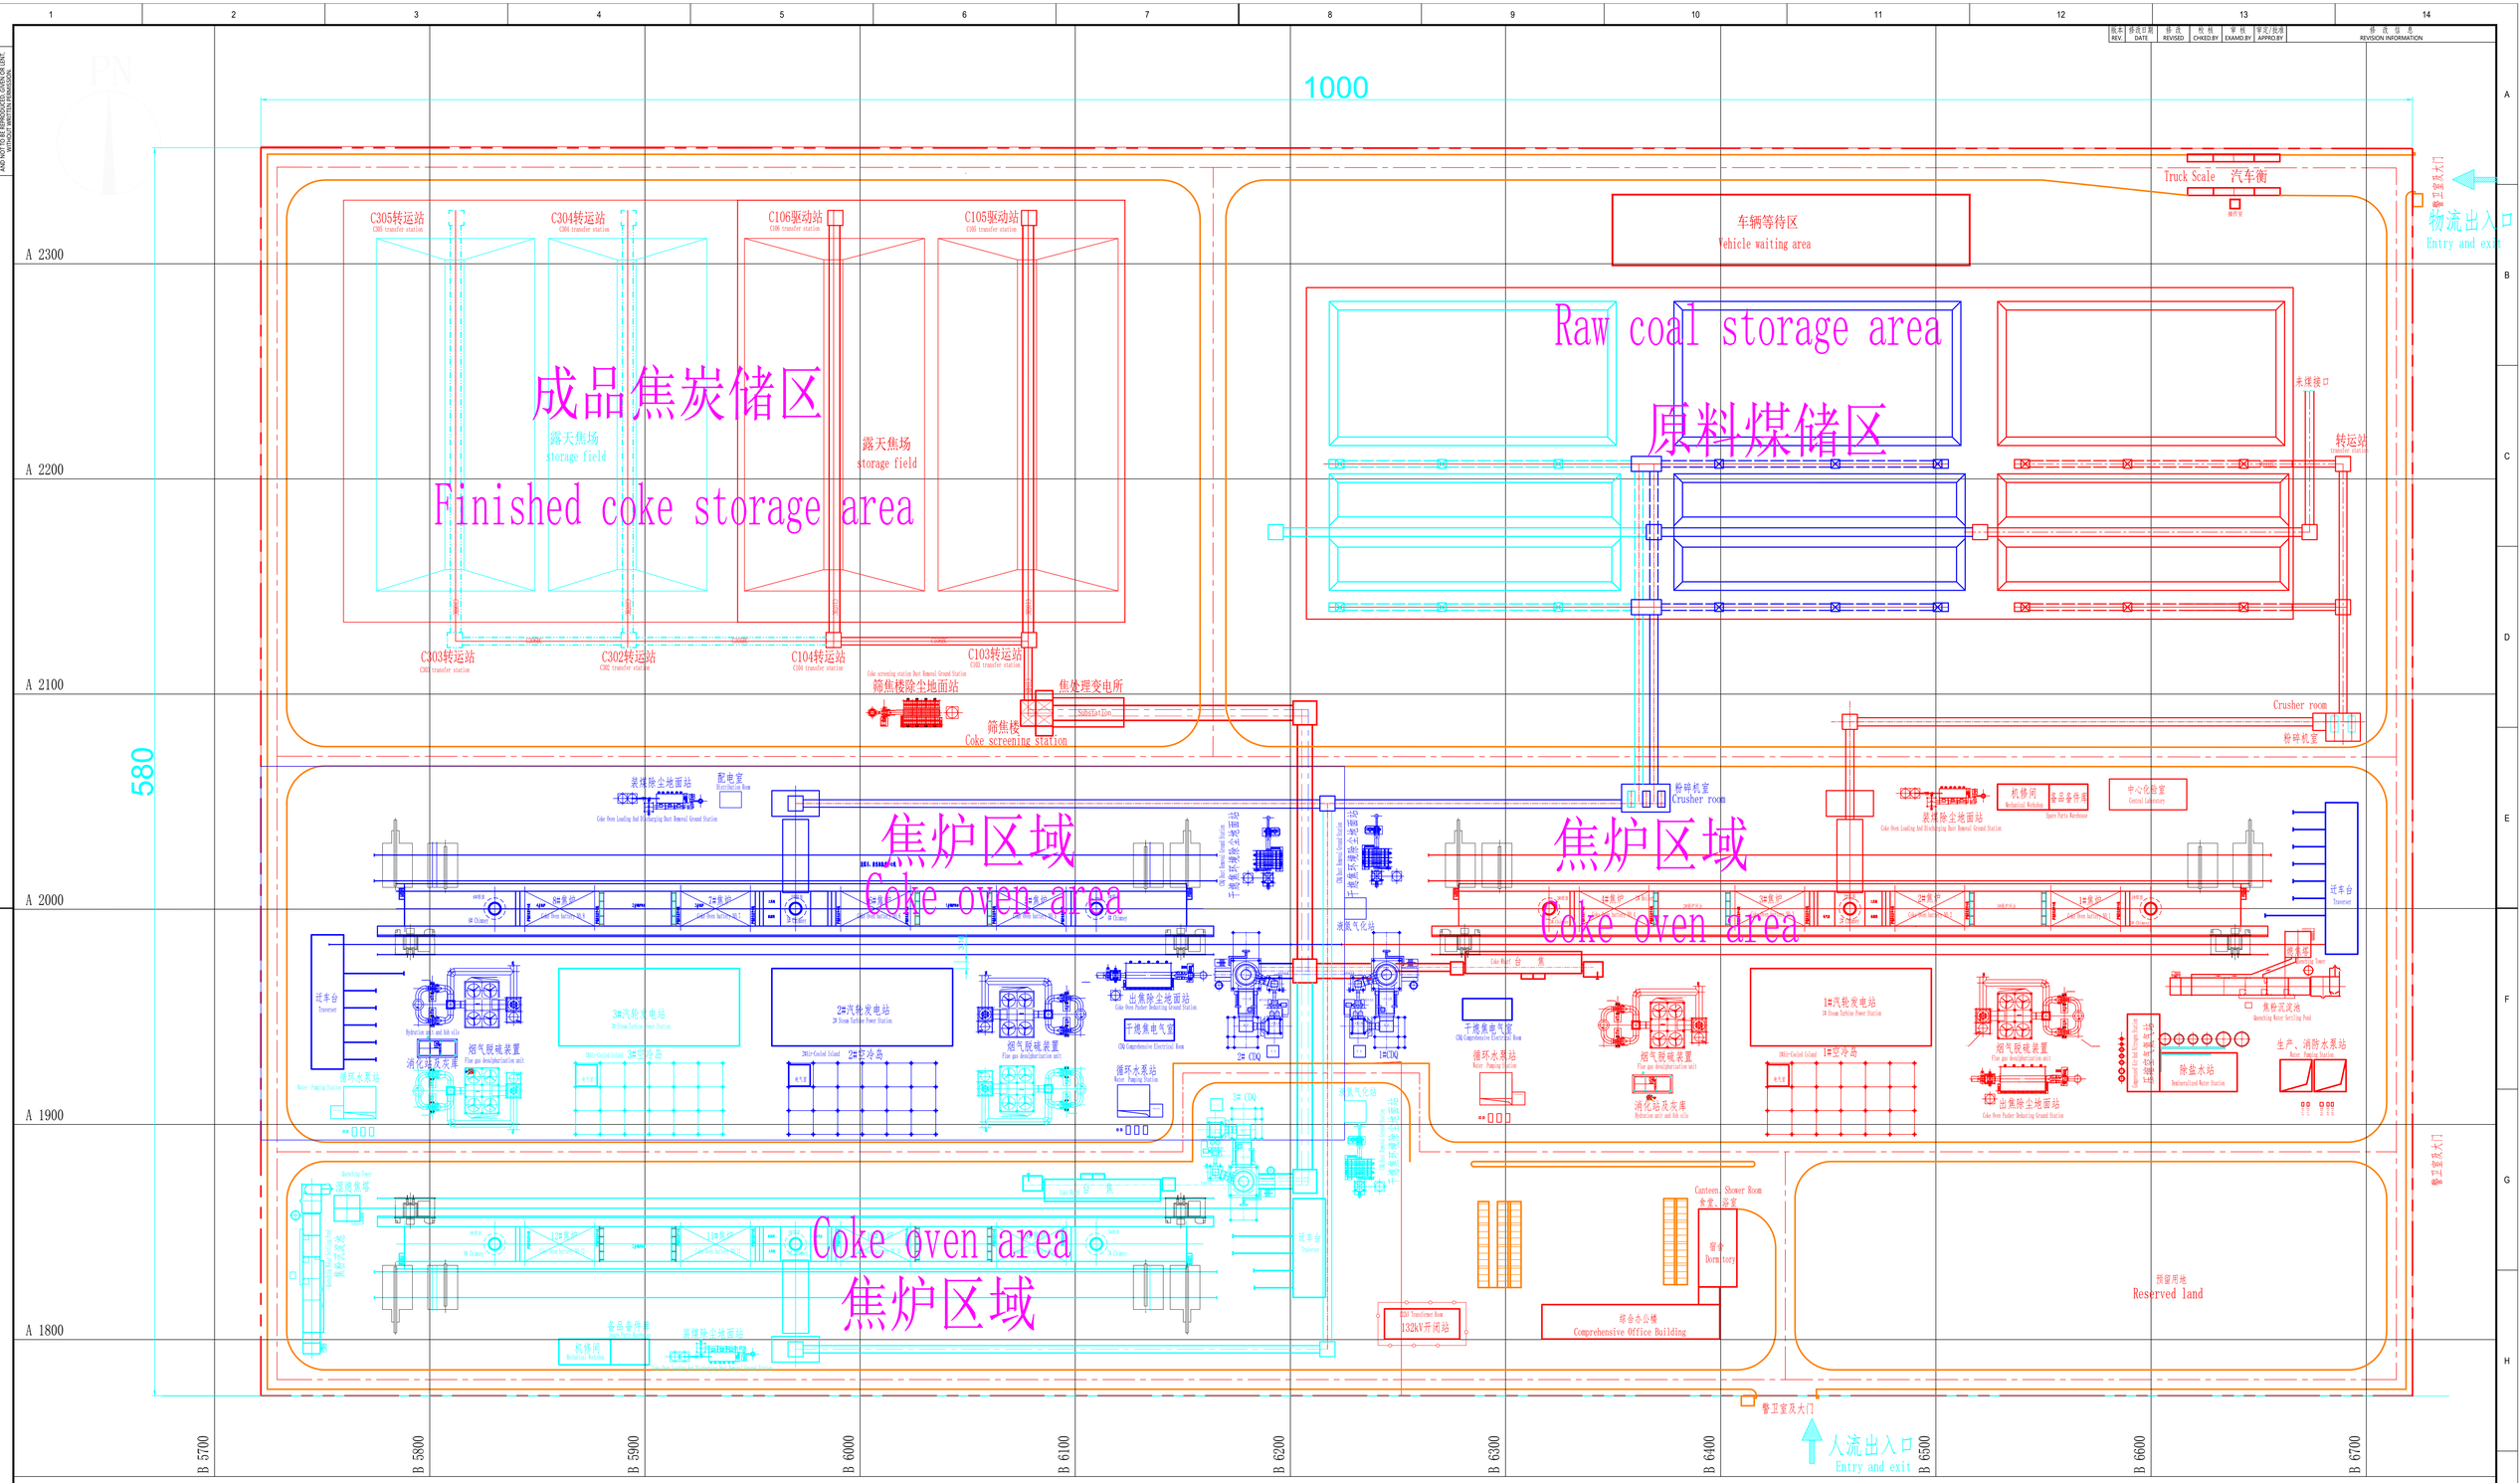

总图运输主要技术经济指标表

序号	项目名称	单位	数量	备注
1	工程用地面积	m^2	580000	一期用地面积：428700m^2 二期用地面积：87480m^2 三期用地面积：63820m^2
2	道路及回车场面积	m^2	66350	
3	绿化用地率	%	15	
4	绿化用地面积	m^2	72525	

General map transport main technical and economic indicators table

Sequence	Project	Unit	Number	Remark
1	Project land area	m^2	580000	Phase I Project land area: 428700 m^2 Phase I Project land area: 87480 m^2 Phase I Project land area: 63820 m^2
2	Road & Return yard area	m^2	66350	
3	Green land rate	%	15	
4	Green land area	m^2	72525	

图 例 Legend

	一期设计建（构）筑物	Phase I designed building(construct)
	二期设计建（构）筑物	Phase II designed building(construct)
	三期设计建（构）筑物	Phase III designed building(construct)
	新设计的道路	newly designed road
	工程用地界限	Project land limit

说明：

1. 图中坐标系统为假定坐标系统。
2. 图中数字计量单位除注明者外均以 m 计。

Explain:

1. Design according to the electronic topographic map provided by Party A and the designated location.
2. The numerical units of measurement in the figure are measured in m unless indicated.

设计处理 DES. MGR	-	华泰永创（北京）科技股份有限公司 HUATAI YONGCHUANG (BEIJING) TECH. CO., LTD.	
审定/批准 APPRO.BY	-		
审 核 EXAMO.BY	-	设计阶段 STAGE	方案设计
二 校 RECHKED.BY	-	专 业 DEPT.	总图运输
校 核 CHKED.BY	-	比 例 SCALE	1: 1000
设 计 DESIGO.BY	-	设计日期 DATE	2025-04
制 图 DRAWN.BY	-	第 1 页 PAGE 共 1 页 OF	图 号 DWG.NO. 总平面图

版本 REV 00

会 签 COUNTER SIGN